


# Utilizarea datelor Geospațiale În Primăria mun. Orhei



Primăria orașului  
**ORHEI**  
Republica Moldova



## Utilizarea datelor GeoSpațiale în APL

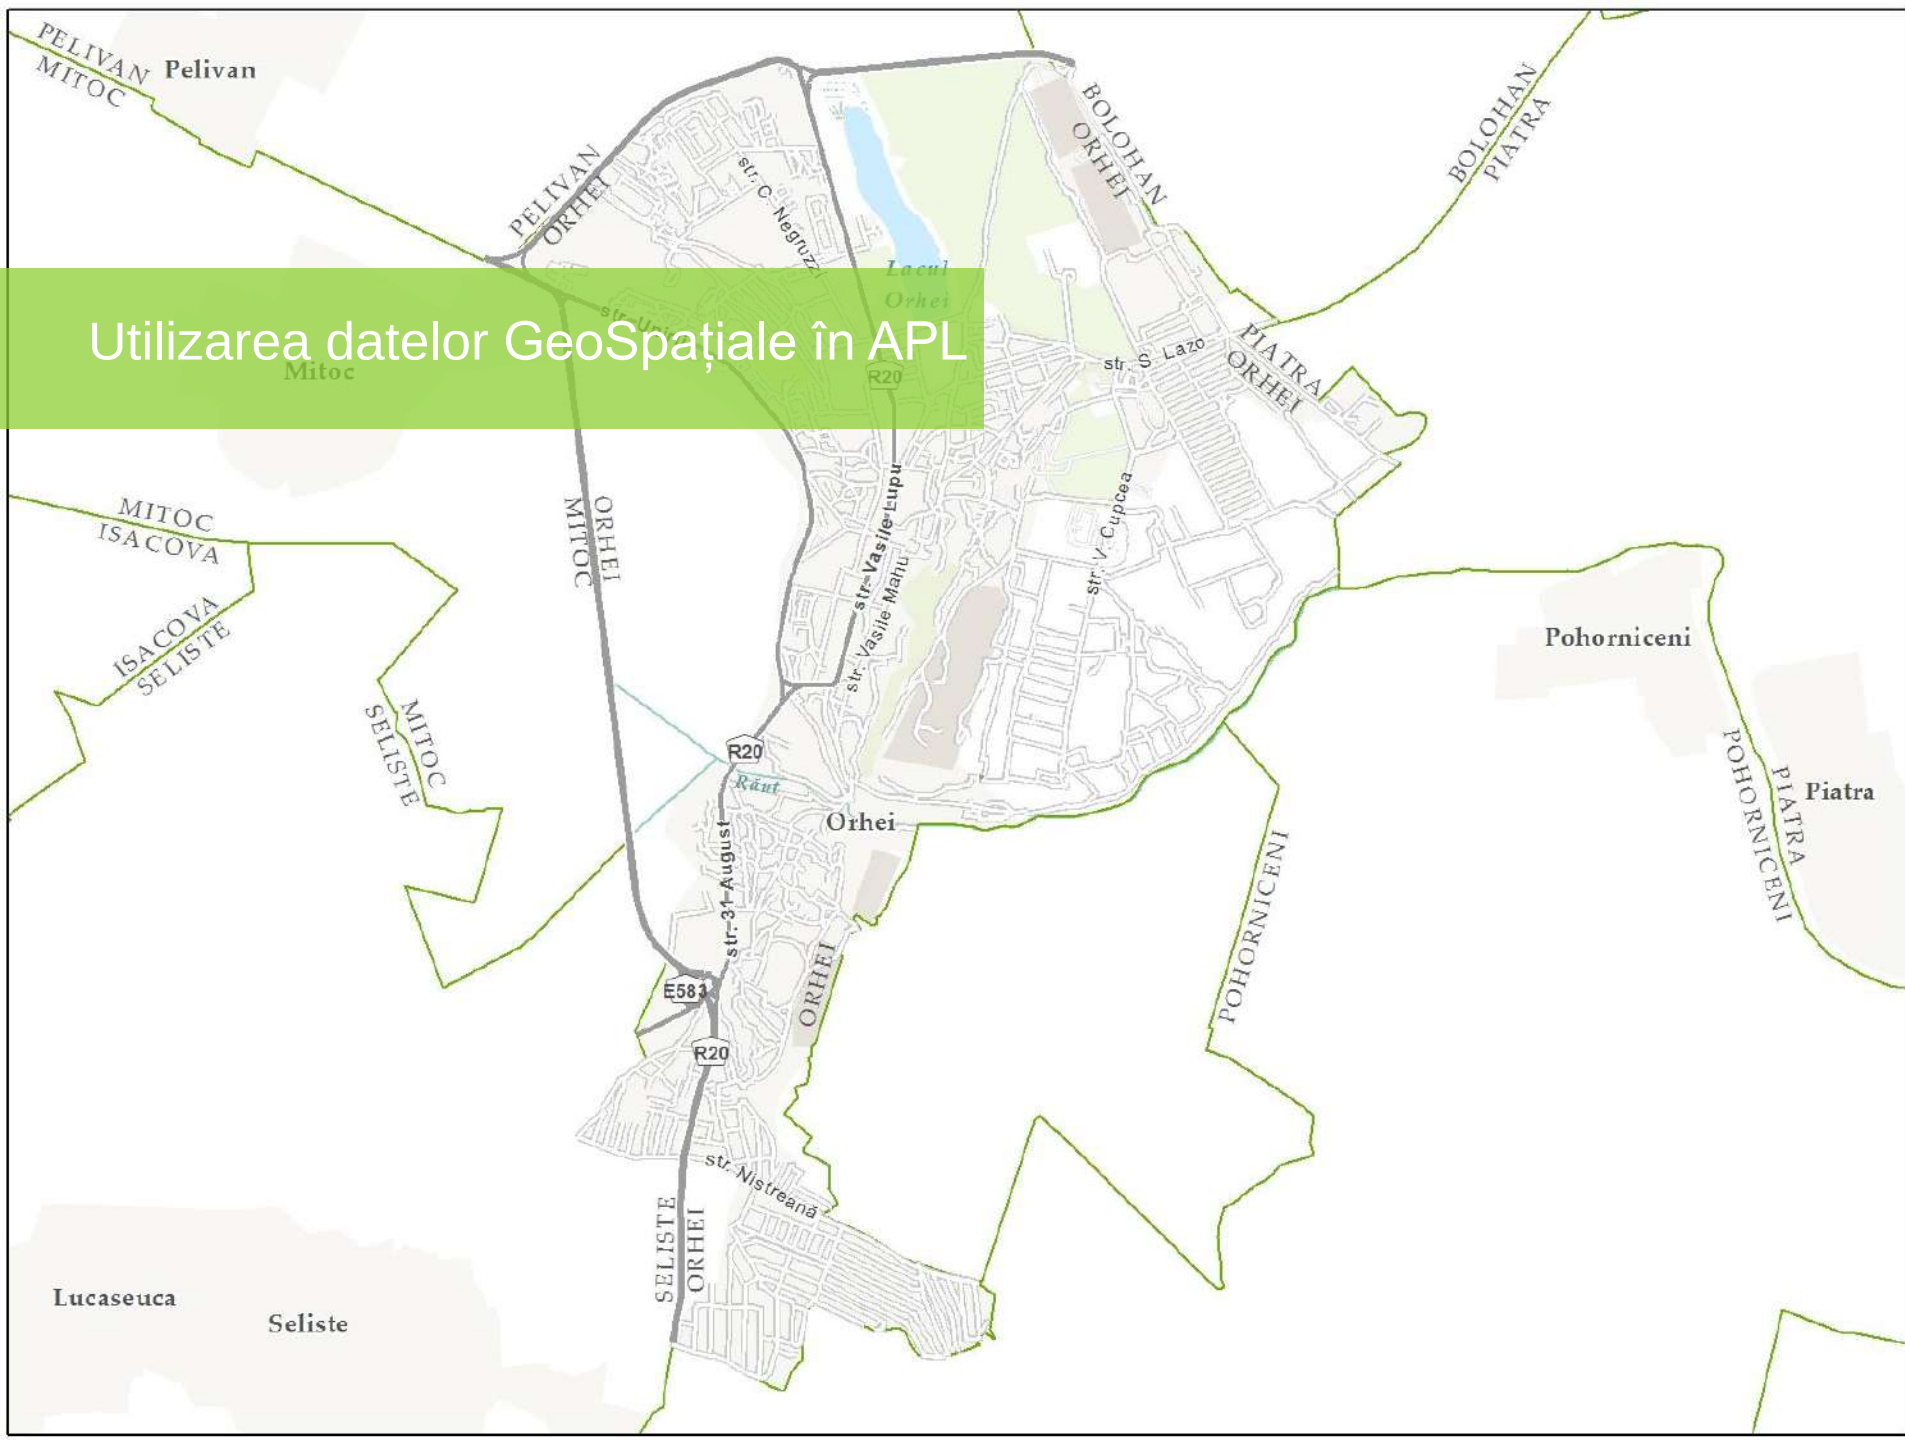

# Crearea noului conținut

## Colectarea datelor din teritoriu

# Iluminatul stradal

Plafoanele de iluminare  
LED 2250  
Becuri Economice 1543  
Iluminare trotuare 512


# Iluminatul stradal

Harta densității iluminării



# Platformele cu tomberoane

Colectarea deșeurilor

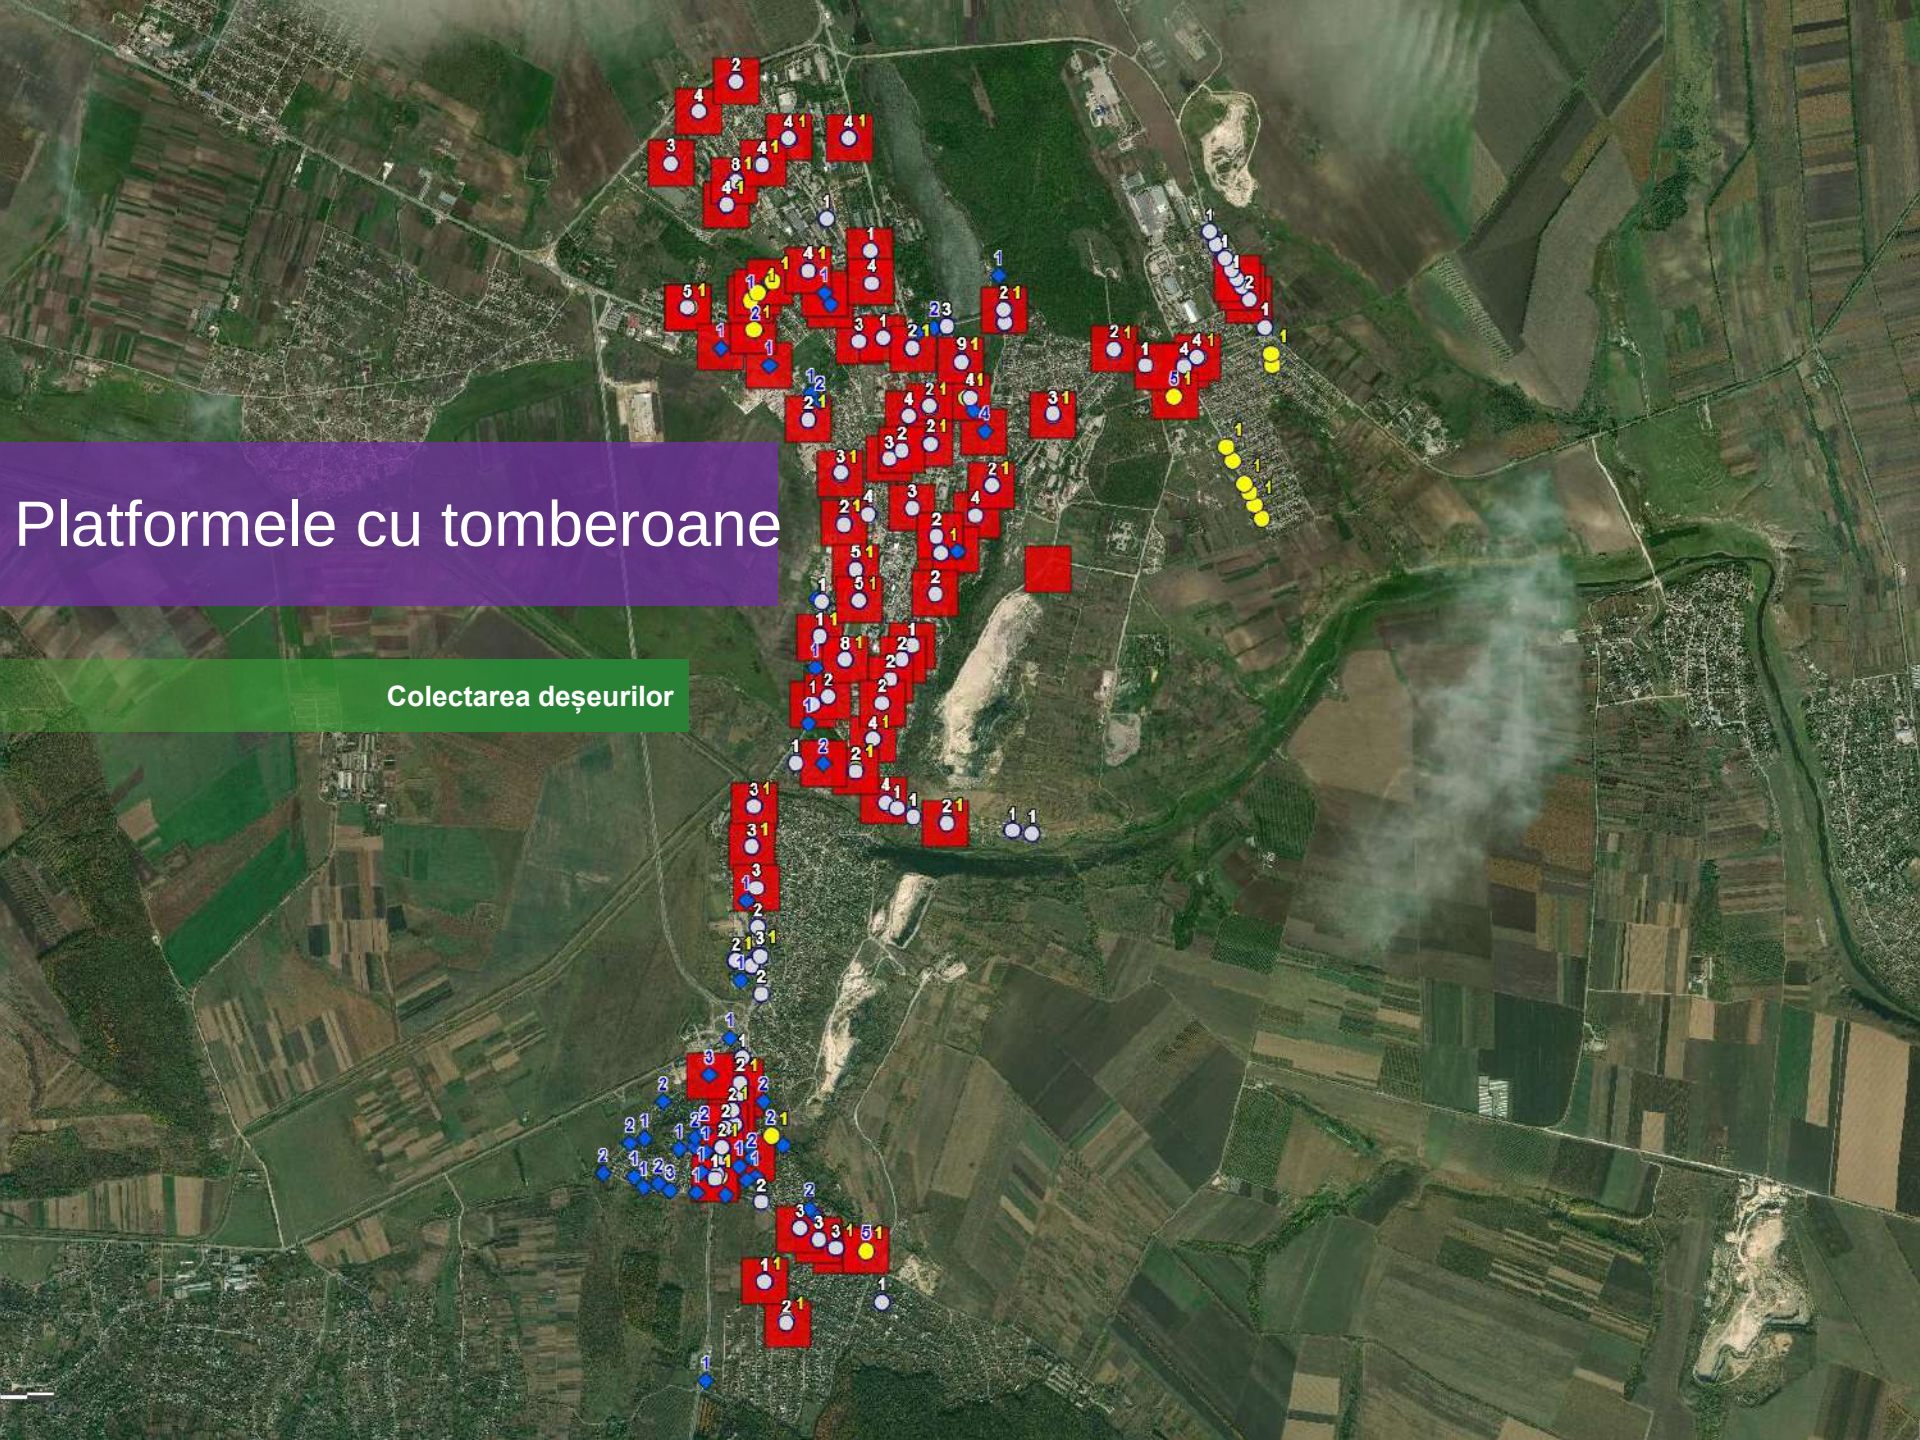

# Agenții Economice


Localizarea Business-ului

**AgentiEconomici**  
**TipActiv**

- Alimentatie
- Colectare si pastrare
- Comert
- Prestari Servicii
- ▲ Alte

● Alimentatie

# Scheme de salubritate

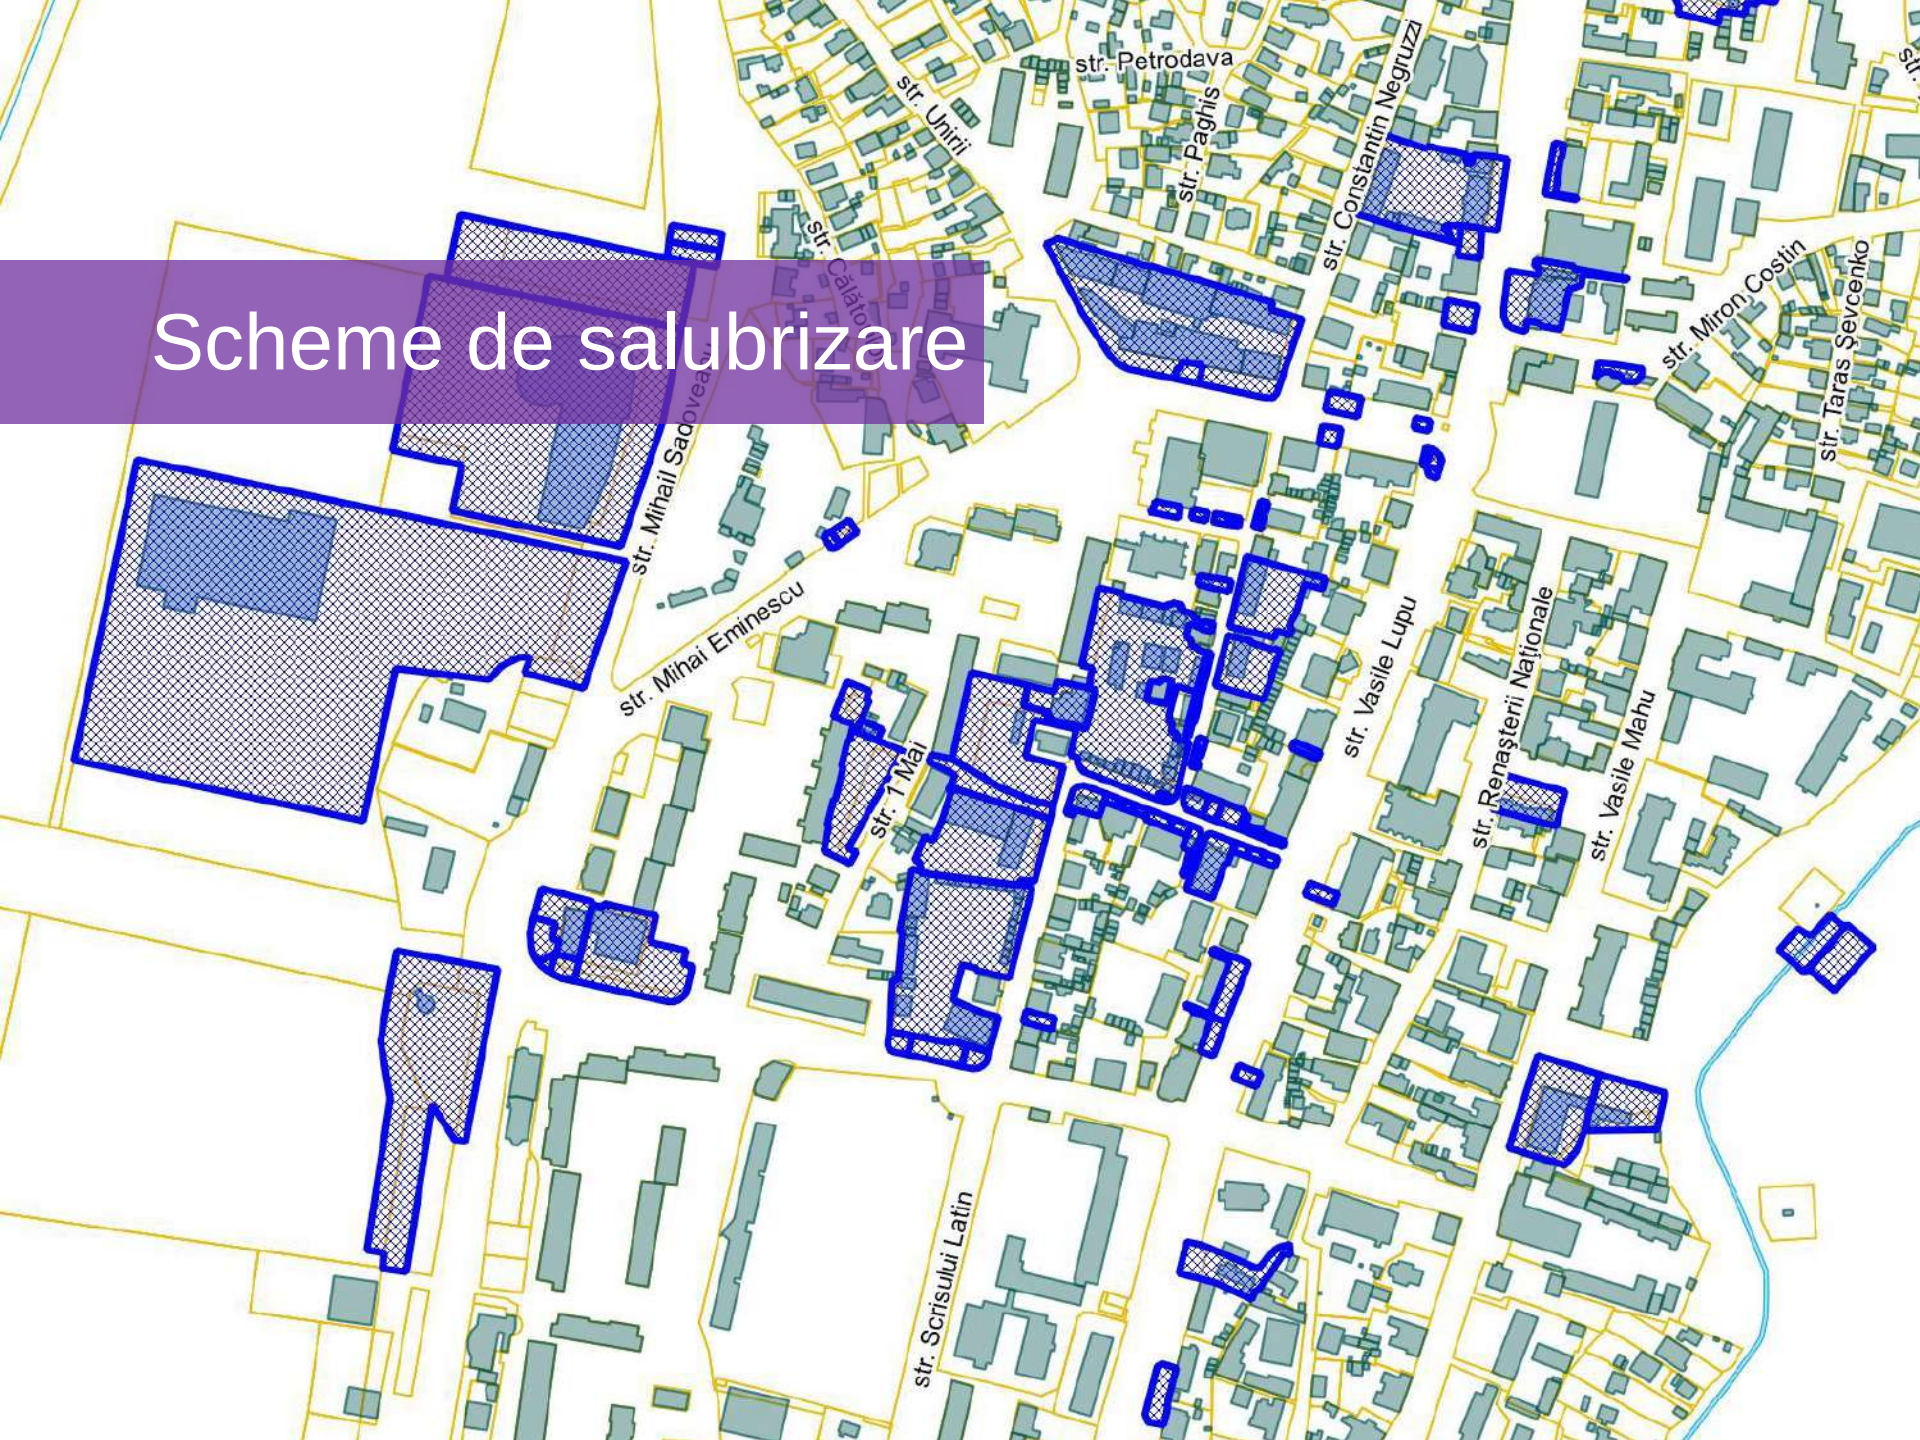

# Scheme

APROB

Primar

Pavel VEREJANU

**SCHEMĂ DE RESTRIȚIONARE PROVIZORIE A CIRCULAȚIEI RUTIERE**  
pe str. Mihai Eminescu, de la intersecția cu str. Constantin Negruzi până la str. Unirii,  
intersecția cu str. Veronica Micle, cu instalarea postului de filtru, în scopul evitării ambuteiajelor în intersecția  
str. Mihai Eminescu 15, în perimetrul scarului Mihai Eminescu, în data de 5 iunie 2022, între orele 04:00 - 13:00.



◆ Punct de restricționare  
— Restricție provizorie de circulație rutieră



T 7.4  
Bariere pentru ocolirea zonei de lucru



T 7.6  
Parapet din materiale plastice

Parcări publice, restricționare acces, etc.



SCHEMA  
de instalare a indicatorului rutier

# Scheme

cu numărul de înregistrare 1-19-3438 din 10.10.2022


în conformitate cu Regulamentul privind Circulația Rutieră, aprobat prin H.G. nr. 357 din 13.05.2009

APROB

Primar

Pavel VEREJANU

Plan încadrare 1:2 000

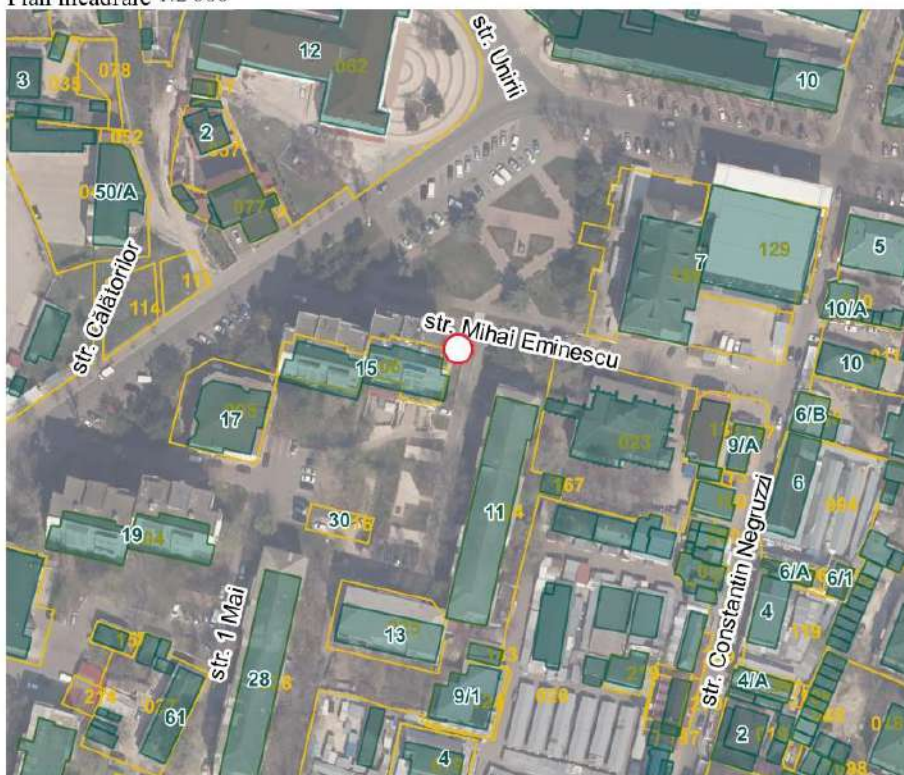

COORDONAT Viceprimar

Amplasări indicatoare rutiere

Cristina COJOCARI

Plan detaliu 1:2 000



Arhitect-șef

Oleg MAEVSCI

Inspectoratul de Poliție Orhei

Dumitru ICHIZLI

# Amenajare oraș

Stații și rute de transport public, reconstrucția străzilor

## Transport public

Transport public (stații) [87]

- Tip nou [48]
- Tip vechi [6]
- Aferent unit. comercială (existent) [8]
- Aferent unit. comercială (fără construcție) [1]
- Fără construcție [21]

Infrastructură rutieră  
2022

- Reabilitare (beton)
- Reabilitare (asfalt)

[illegible]

**Taxa pentru îngrădirea terenului public, denumiri de străzi**



# Vă așteptăm în Orhei!



Primăria orașului  
**ORHEI**  
Republica Moldova

